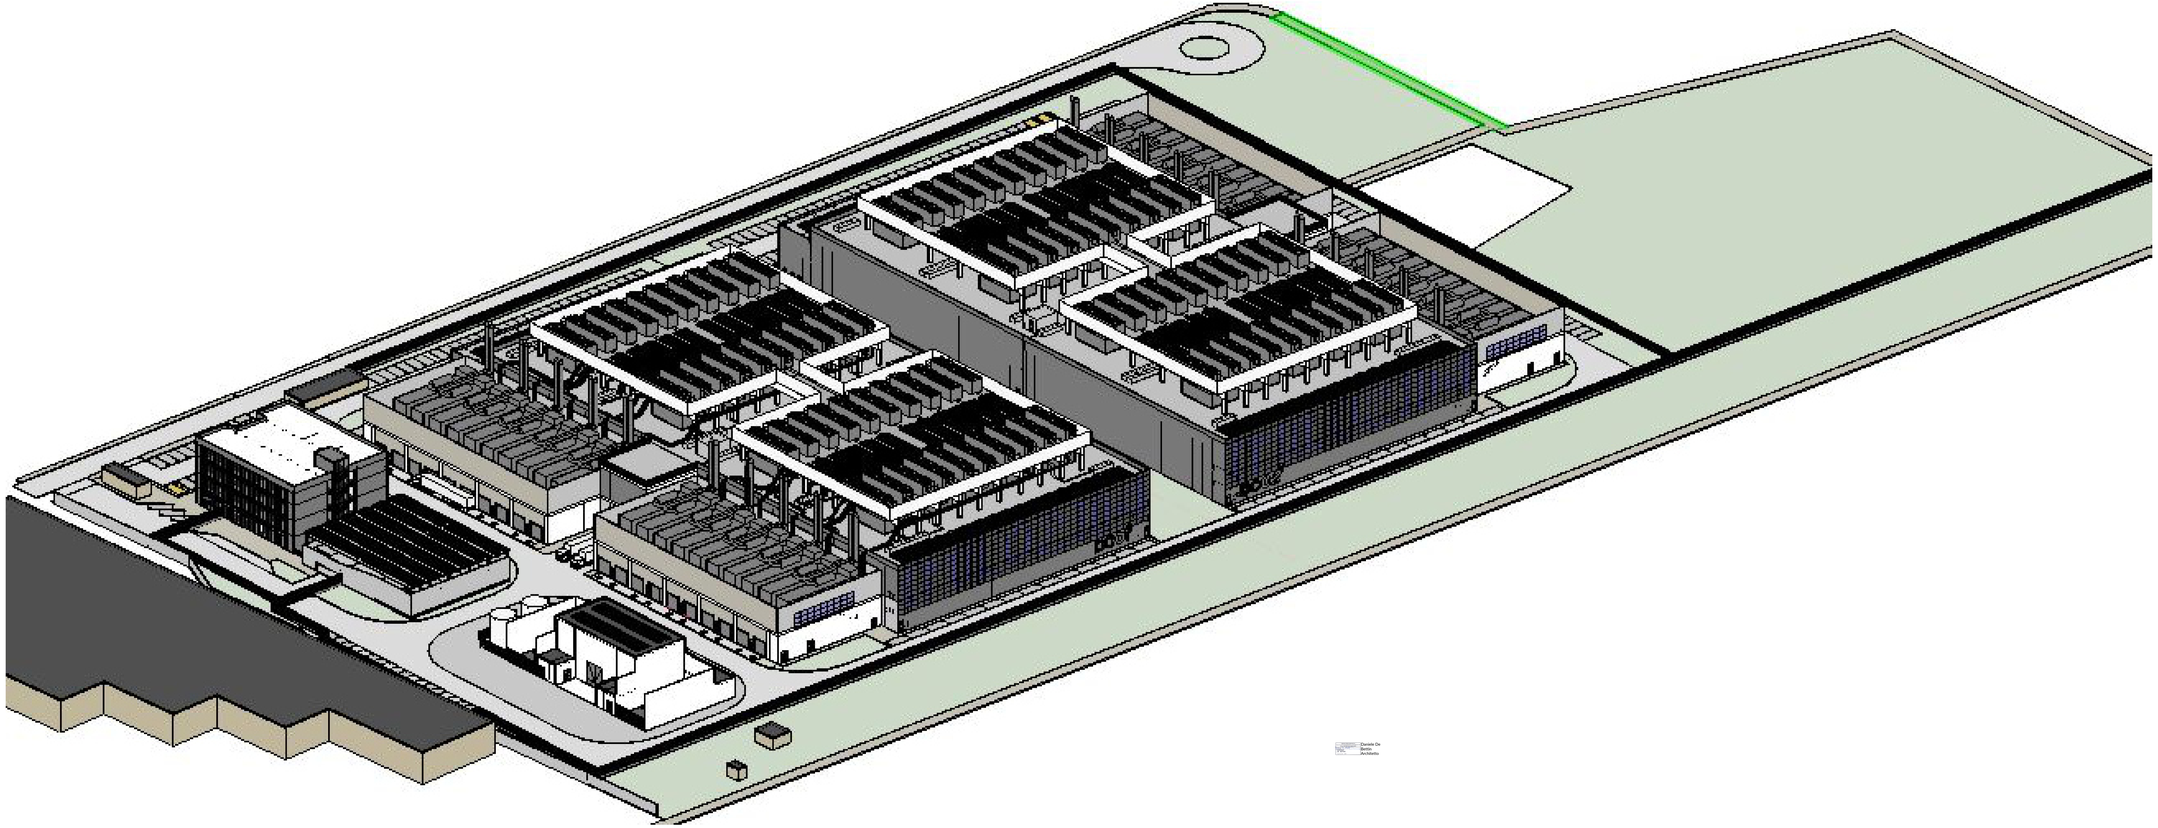

Il presente elaborato è valido solo in coordinamento con tutte le altre discipline specialistiche con le quali deve essere verificata la conformità. Tutte le misure ed eventuali variazioni rispetto al presente elaborato devono essere verificate in cantiere.
This plan only valid in connection & coordination with the plans of all other Specialist disciplines, and must be checked for conformity with these plans. Deviations in dimensions must be clarified with the site management.

CLIENT / COMMITTENTE:

Data4
SMART & SCALABLE DATA CENTERS

Nome progetto / Project name:
DATA CENTER MIL01 VITTUONE

Location / Indirizzo progetto:
Via Giovanni Pascoli Vittuone (MI)

DESIGN TEAM / TEAM DI PROGETTO

CONSULTING DESIGNER / PROGETTISTA
Arch. Daniele De Bellini
Ordine degli Architetti della Provincia di Belluno n° 438 - DBA PRO. S.P.A.

STRUCTURAL DESIGN / PROGETTO STRUTTURE
Ing. Diego Gosetto
DBA PRO. S.p.A.
Viale G. G. Felissent 200, Vittoria (TV)

MEP DESIGN / PROGETTO IMP. MECCANICO ED ELETTRICO
Ing. Sacha Buselli
DBA PRO. S.p.A.
Via Natale Battaglia 10, Milano (MI)

CLIENT / COMMITTENTE
Thomas Camillo De Colle
Data4 Lombardia S.p.A.
P.zza Eleonora Duse 2, 20122 Milano (MI)

COORDINATION / COORDINAMENTO
PM / Gianluca Bonadeo
BIM Manager / Ivan Ferrari
BIM Coordinator / R. Sciarino

INTEGRATED DESIGN / PROGETTAZIONE COORDINATA:

DBA PRO.
S.p.A. - STUDIO ASSOCIATO
Azienda certificata ISO 9001:2015
RINA n.5823/01/S IQNet n.IT-10010
Sede Legale: Via Cavour, 18 - 31029 Vittorio Veneto (TV) - Italy
Sede Operativa: Viale G. G. Felissent, 200 - 31029 Vittorio Veneto (TV) - Italy
tel. +39 0438 57811 - info@dbapro.it - www.dbapro.it

COMMESSA	FASE PROGETTO	DISCIPLINA	TIPOLOGIA	NUMERO DISEGNO
13030003	SF0	ARC	DIS	03

NOTES / NOTE:

N°	DESCRIZIONE / DESCRIPTION	DATA / DATE
00	PRIMA EMISSIONE / FIRST ISSUE	10.05.22

Data / Date: 10.05.22
Client Coordinate: Data4 Lombardia S.p.A. - P.zza Eleonora Duse 2, 20122 Milano (MI)

Object / Oggetto:
[MIL02] Campus di Vittuone
MASTERPLAN-3D VIEW

Scale / Scala: /
Drawn / Disegnato: S. Calzolari
Checked / Controllato: A.Polinelli
Approved / Approvato: D. De Bellini

FILE NAME / NOME FILE: 13030003SF0ARCDIS03.rvt

PROPERTY OF DBA PRO. S.p.A. NON UTILIZZABILE O RIPRODUCIBILE ANCHE IN PARTE SENZA CONSENSO / COPYRIGHT DBA PRO. S.p.A. - ALL RIGHTS RESERVED